


「配合捷運汐止東湖線建設計畫變更沿線土地為捷運系統用地及捷運系統用地兼供公園使用主要計畫案」草案

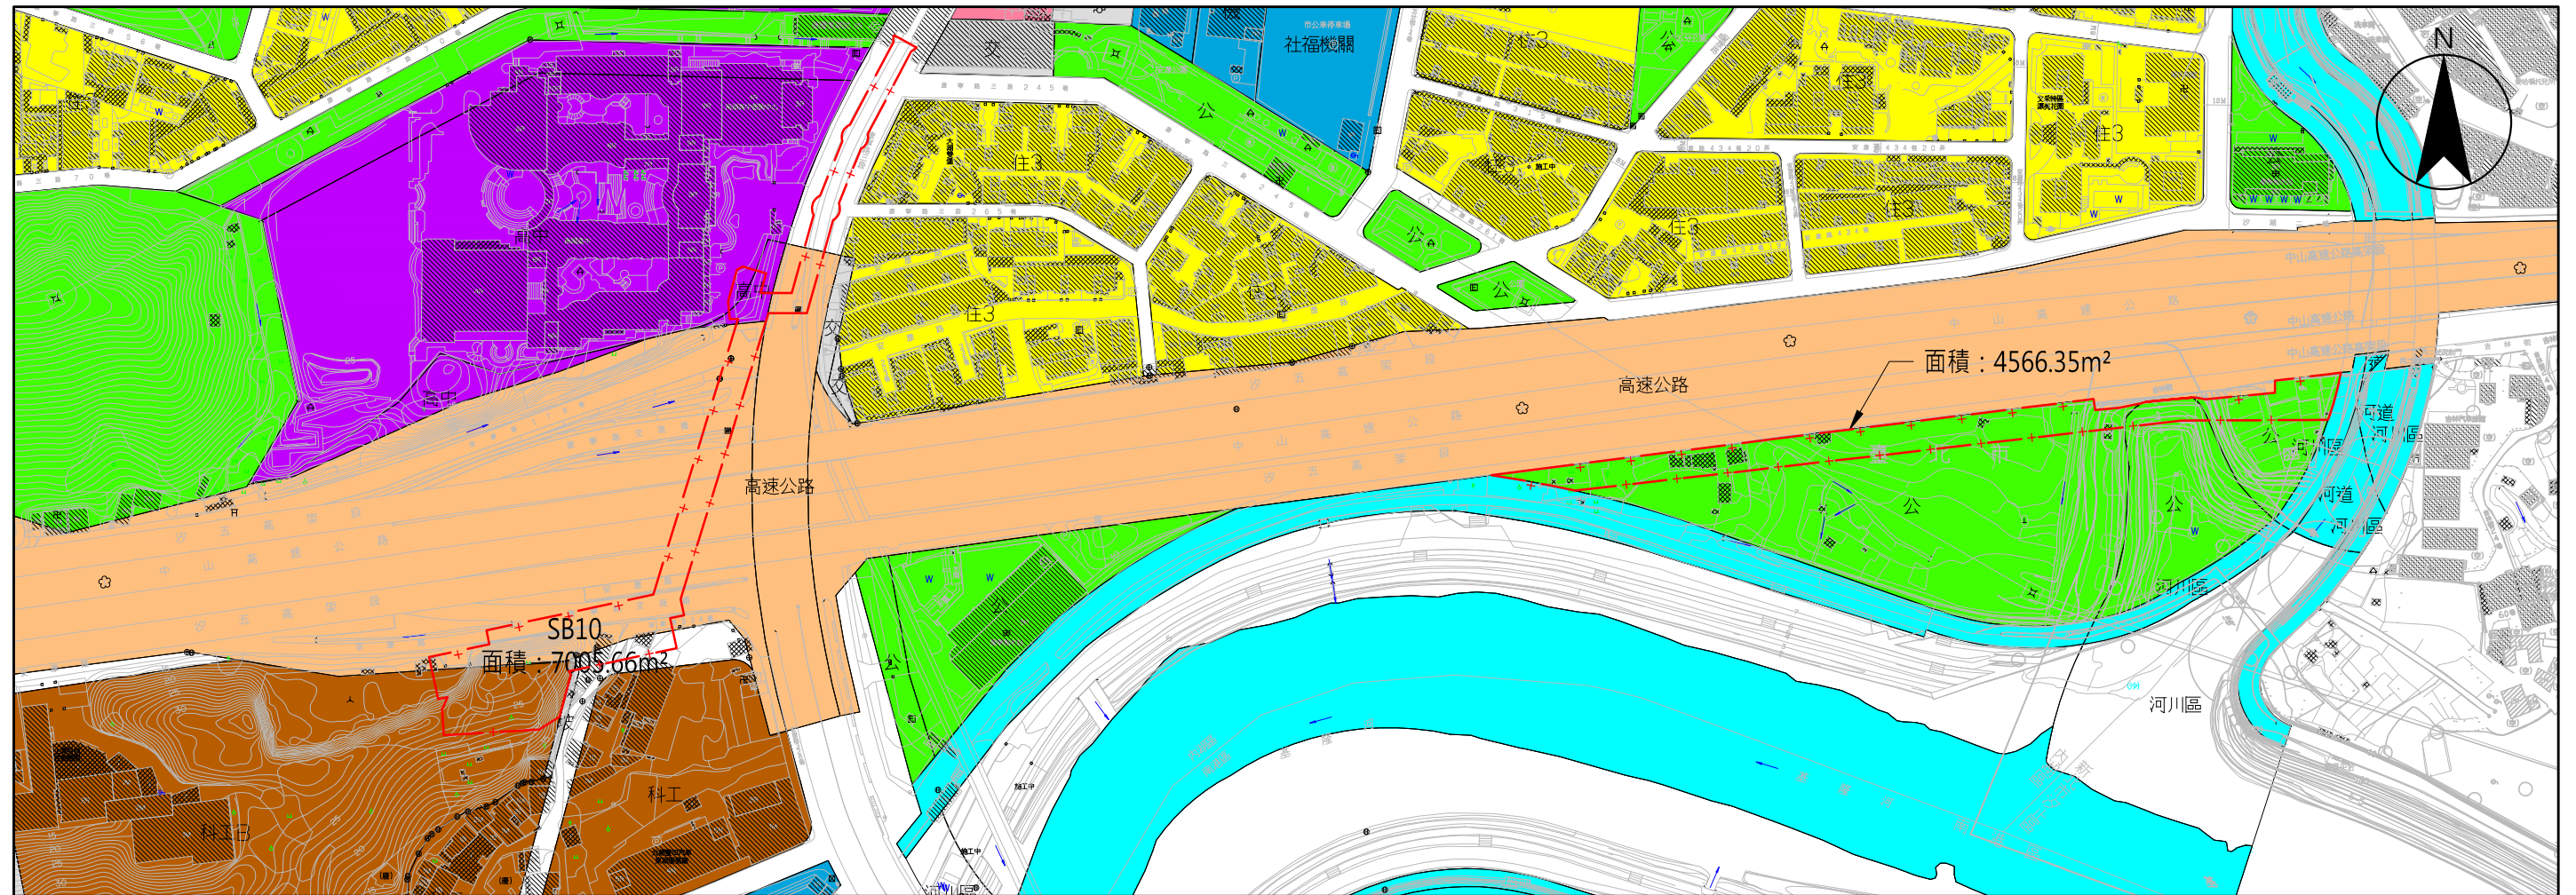

比例尺：  
SCALE：

0 50 100 150 200 m



1:3000

圖例：—+— 用地範圍線