「三鶯線捷運系統計畫工程」LB02站2號出入口連通空橋用地範圍示意圖
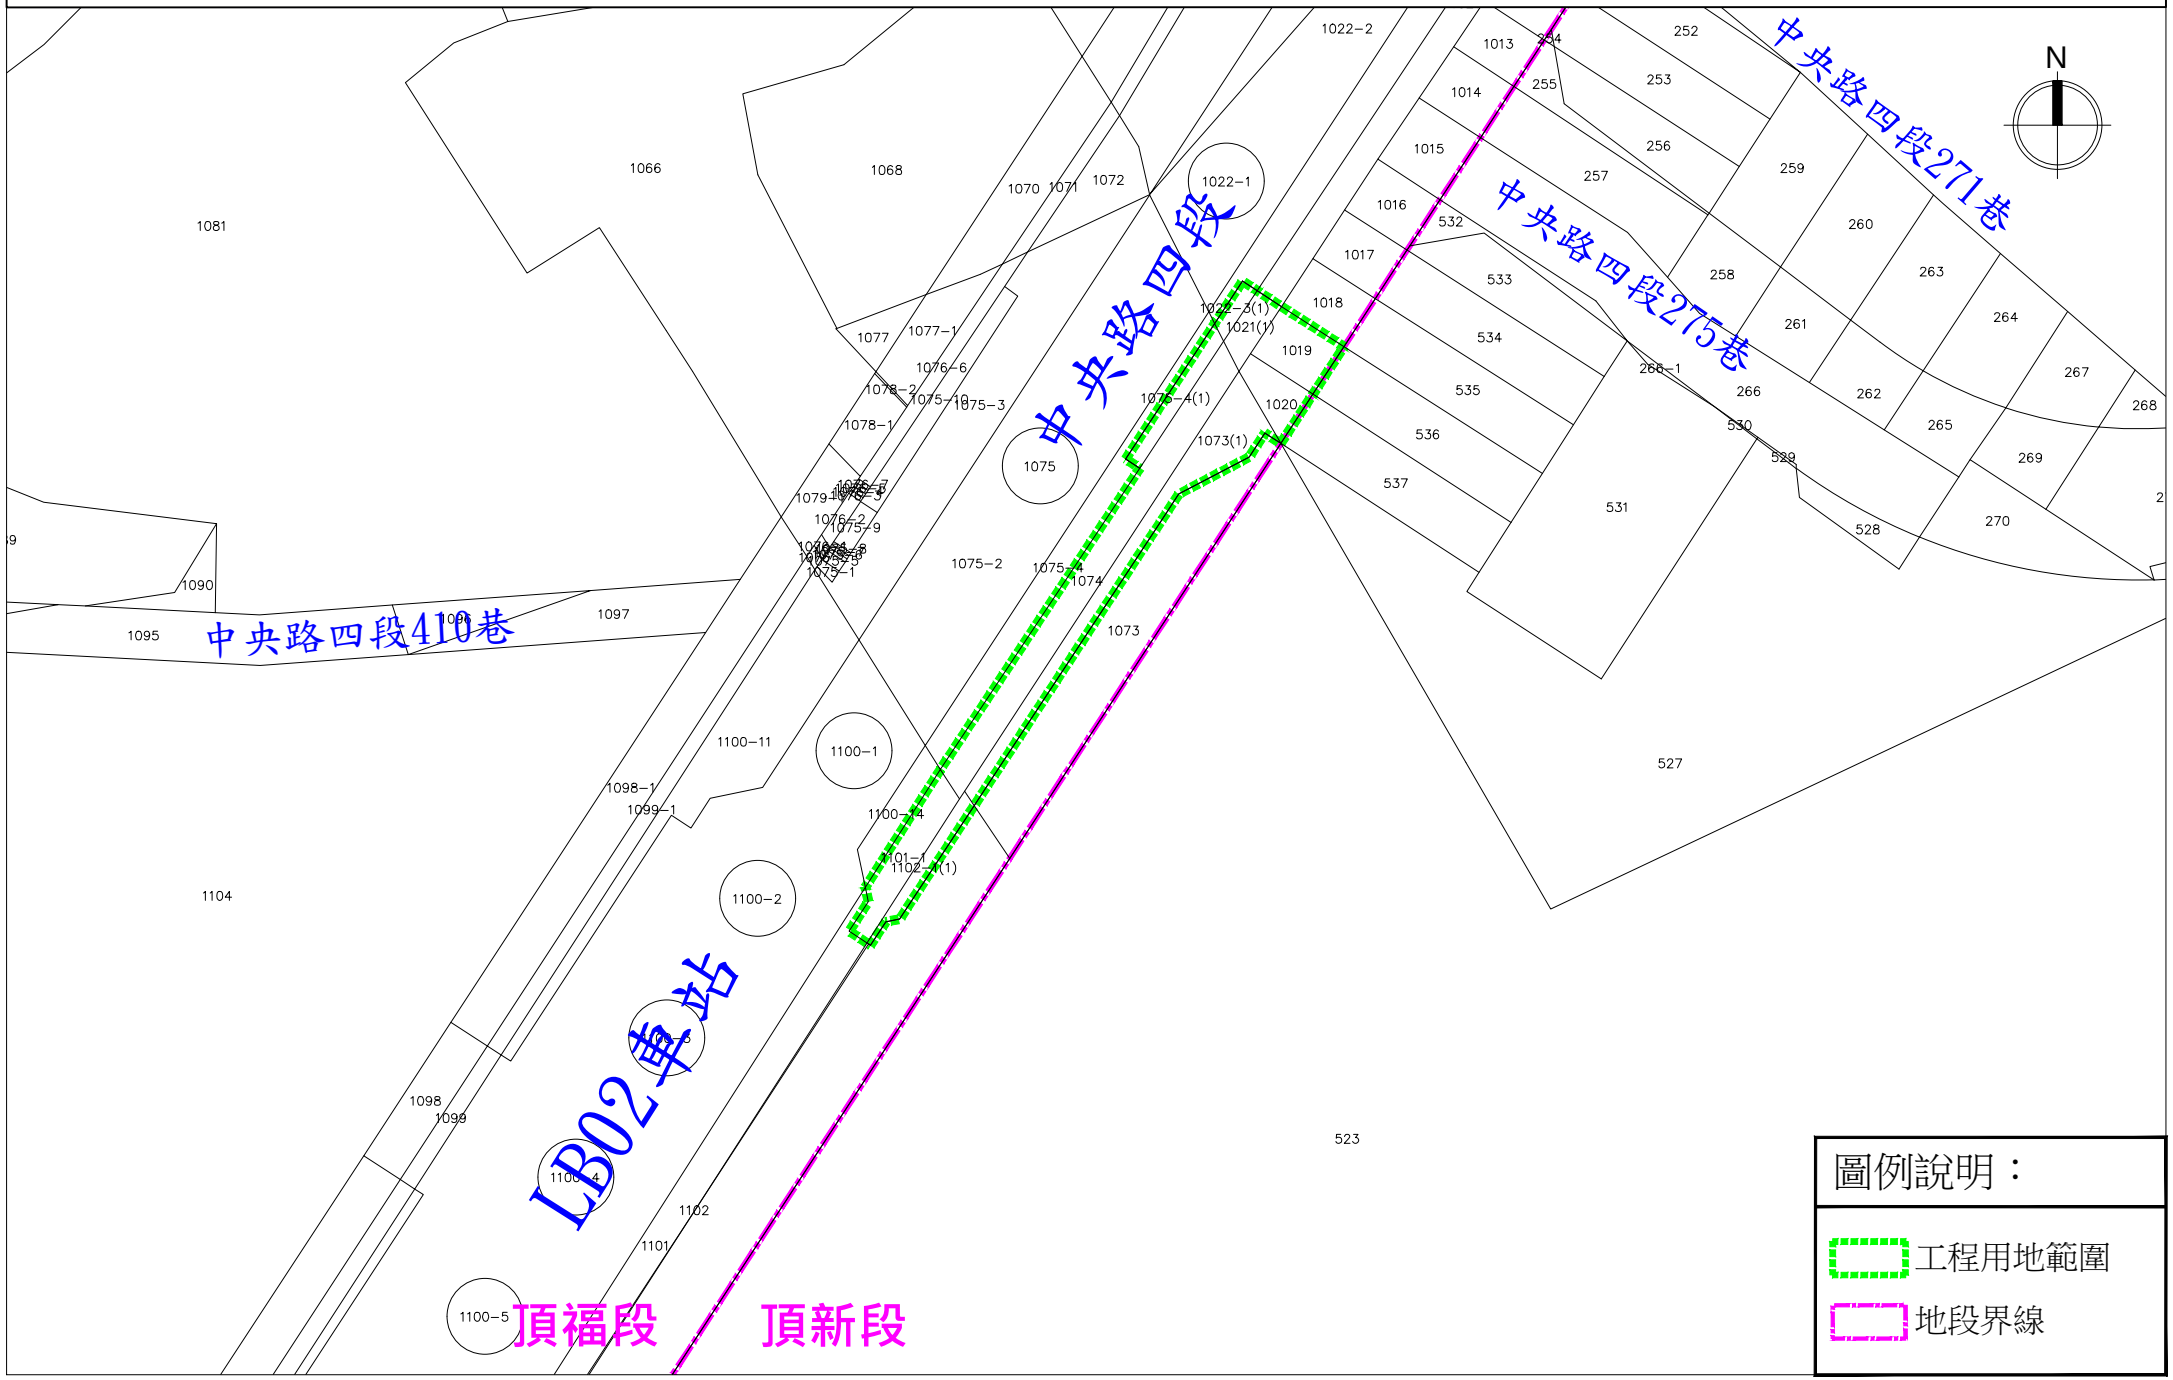
比例尺：1/600